


BYT A BLOK B

2.N.P.

0905 421 677

mojmirkapiestany.sk
mojmirka@bav.sk

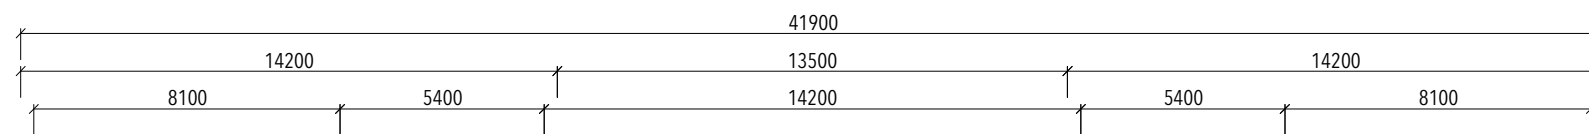

LEGENDA MIESTNOSTÍ		
Č.M.	MIESTNOSŤ	PLOCHA
2.01	SCHODISKO	8.42 m ²
2.02	VÝTAHOVÁ ŠACHTA	2.88 m ²
2.03	CHODBA	12.15 m ²
2.04	SCHODISKO	8.42 m ²
2.05	VÝTAHOVÁ ŠACHTA	2.88 m ²
2.06	CHODBA	12.15 m ²
BYT A		
A2.1	CHODBA	12.13 m ²
A2.2	OBÝVACIA IZBA S K.K.	36.66 m ²
A2.3	KÚPEĽNÁ	8.15 m ²
A2.4	IZBA	13.57 m ²
A2.5	IZBA	14.05 m ²
A2.6	KÚPEĽNÁ/ŠATNÍK/ KOMORA	5.31 m ²
BYT A - ÚŽITKOVÁ PLOCHA CELKOM		89.87 m ²
A2.7	BALKÓN	4.95 m ²
A2.8	PIVNIČNÁ KOBKA NA 1.P.P.	2.25 m ²

Názov a miesto stavby:
BYTOVÝ DOM S OBČIANSKOU VYBAVENOSŤOU
Mojmírova ulica, Piešťany -
p.č. 3311/1, 3311/2, 3312, 3313, 3314, 3310/1

Stavebník:
B&V Group a.s., Paulínyho 8, 811 02 Bratislava

Mierka: M 1:200

