



BYT C BLOK B

2.N.P.

+421 915 577 410

mojmirkapiestany.sk

mojmirka@bav.sk

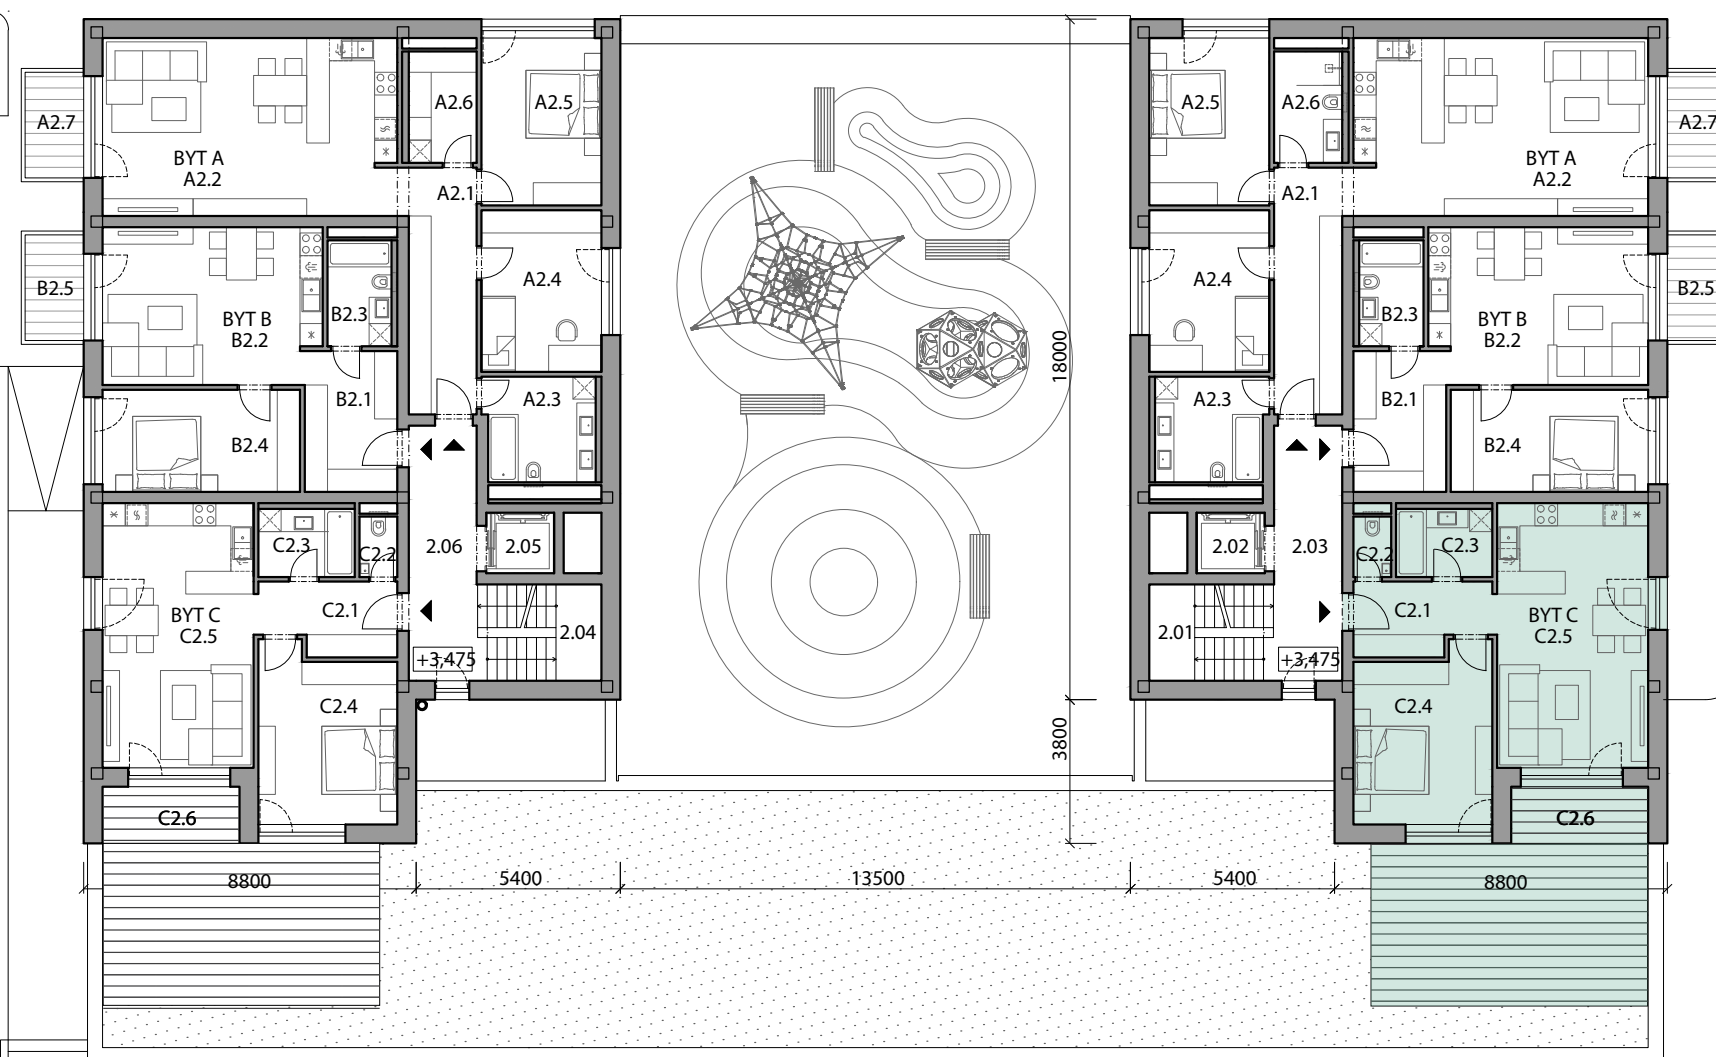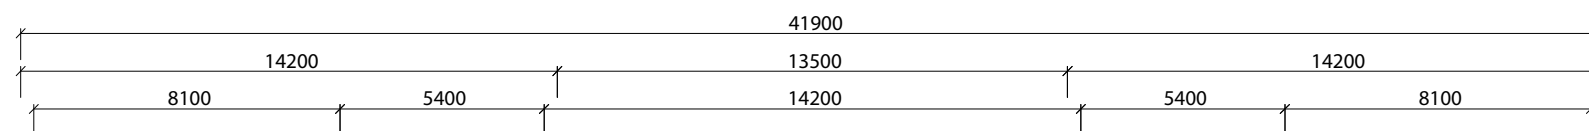

LEGENDA MIESTNOSTÍ		
Č.M.	MIESTNOSŤ	PLOCHA
2.01	SCHODISKO	8.42 m ²
2.02	VÝTAHOVÁ ŠACHTA	2.88 m ²
2.03	CHODBA	12.15 m ²
2.04	SCHODISKO	8.42 m ²
2.05	VÝTAHOVÁ ŠACHTA	2.88 m ²
2.06	CHODBA	12.15 m ²
BYT C		
C2.1	CHODBA	6.59 m ²
C2.2	WC	1.60 m ²
C2.3	KÚPEĽŇA	4.59 m ²
C2.4	IZBA	16.49 m ²
C2.5	OBÝVACIA IZBA S K.K.	28.00 m ²
BYT C - ÚŽITKOVÁ PLOCHA CELKOM		57.27 m ²
C2.6	LOGGIA	5.44 m ²
C2.7	PIVNIČNÁ KOBKA NA 1.P.P.	2.25 m ²

Názov a miesto stavby:
BYTOVÝ DOM S OBČIANSKOU VYBAVENOSŤOU
Mojmírova ulica, Piešťany -
p.č. 3311/1, 3311/2, 3312, 3313, 3314, 3310/1

Stavebník:
B&V Group a.s., Paulínyho 8, 811 02 Bratislava

Mierka: M 1:200

