
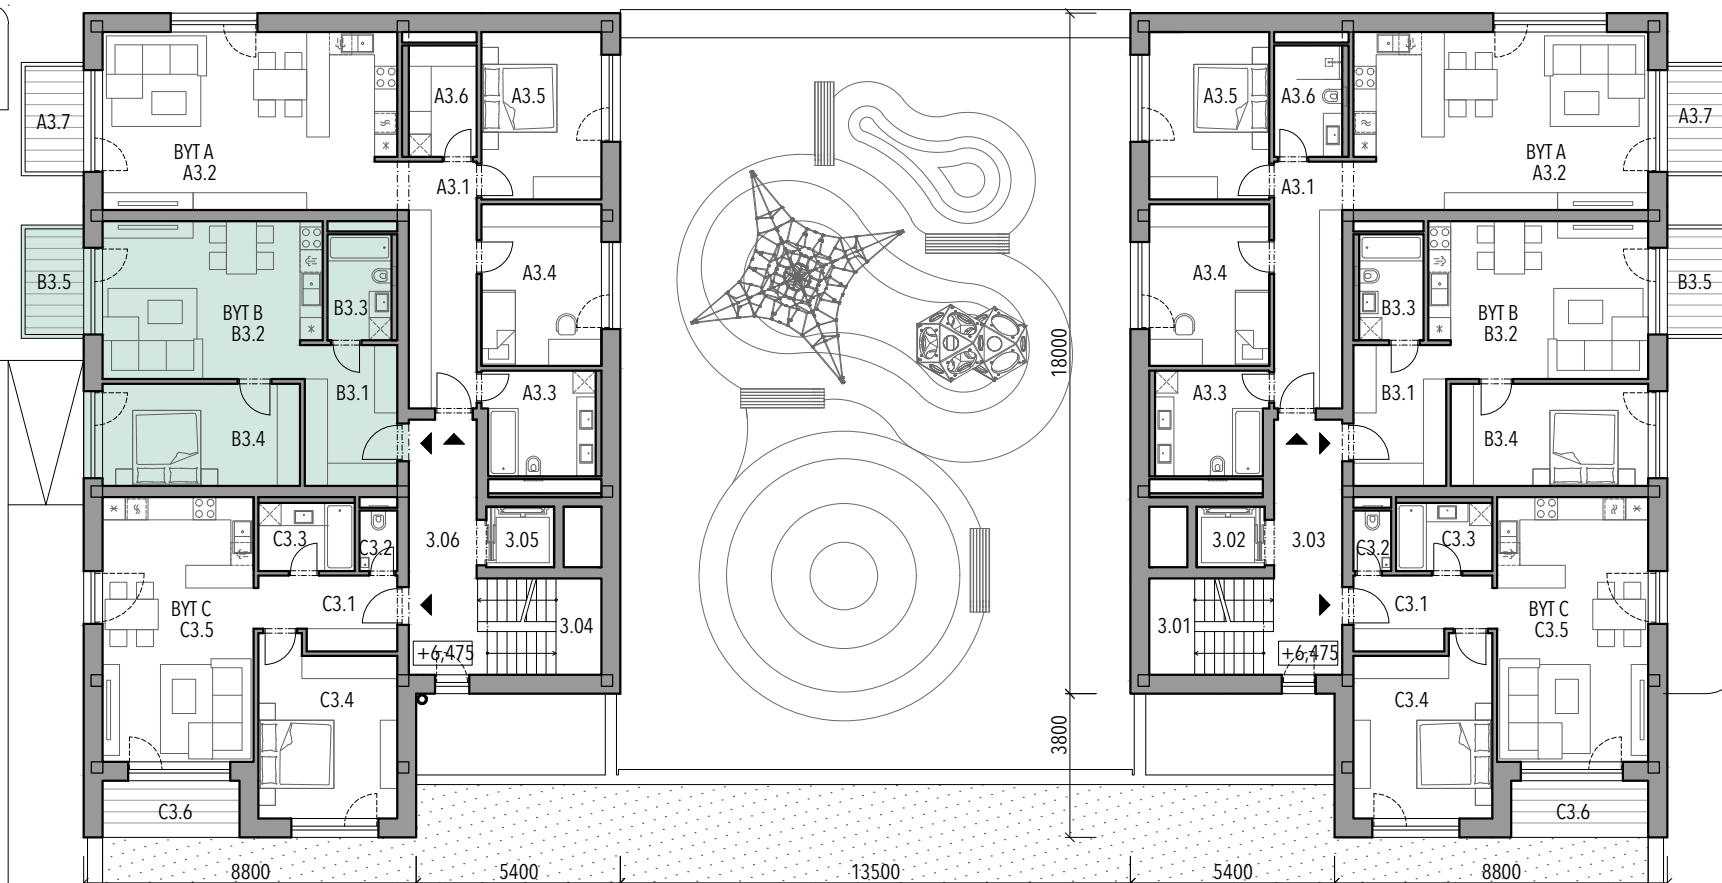


BYT B BLOK A

3.N.P.

0905 421 677

mojmirkapiestany.sk
mojmirka@bav.sk

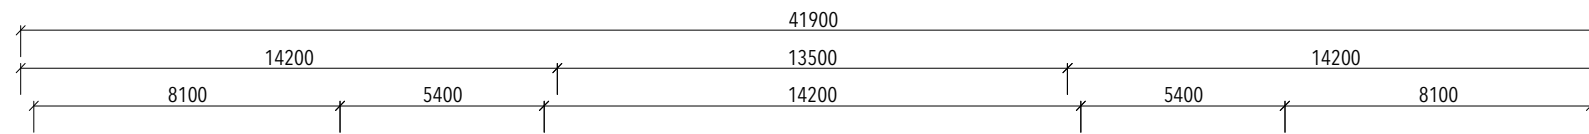

LEGENDA MIESTNOSTÍ		
Č.M.	MIESTNOSŤ	PLOCHA
3.01	SCHODISKO	8.42 m ²
3.02	VÝTAHOVÁ ŠACHTA	2.88 m ²
3.03	CHODBA	12.15 m ²
3.04	SCHODISKO	8.42 m ²
3.05	VÝTAHOVÁ ŠACHTA	2.88 m ²
3.06	CHODBA	12.15 m ²
BYT B		
B3.1	CHODBA	9.13 m ²
B3.2	OBÝVACIA IZBA S K.K.	23.70 m ²
B3.3	KÚPEĽŇA	4.76 m ²
B3.4	IZBA	14.11 m ²
BYT B - ÚŽITKOVÁ PLOCHA CELKOM		51.70 m²
B3.5	BALKÓN	4.95 m ²
B3.6	PIVNIČNÁ KOBKA NA 1.P.P.	2.25 m ²

Názov a miesto stavby:
BYTOVÝ DOM S OBČIANSKOU VYBAVENOSŤOU
Mojmírova ulica, Piešťany -
p.č. 3311/1, 3311/2, 3312, 3313, 3314, 3310/1

Stavebník:
B&V Group a.s., Paulínyho 8, 811 02 Bratislava

Mierka: M 1:200



MOJMÍRKA