
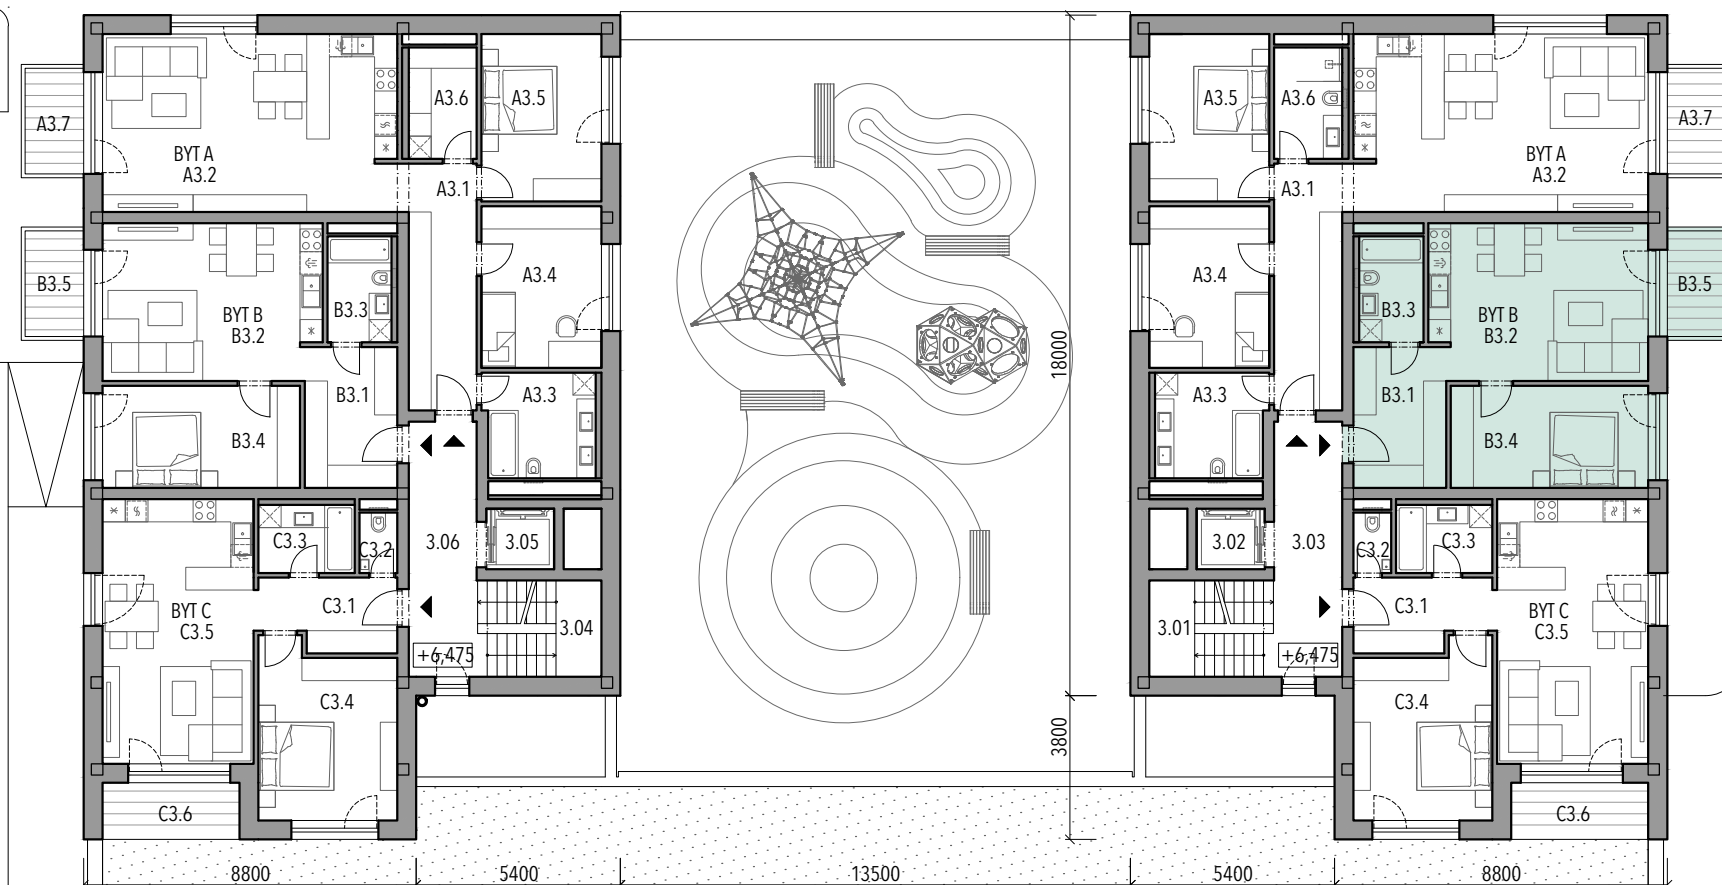


# BYT B BLOK B

3.N.P.

**0905 421 677**

mojmirkapiestany.sk  
mojmirka@bav.sk

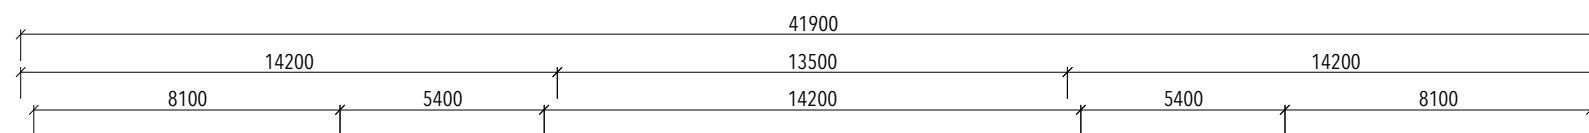

## LEGENDA MIESTNOSTÍ

Č.M.	MIESTNOSŤ	PLOCHA
3.01	SCHODISKO	8.42 m <sup>2</sup>
3.02	VÝTAHOVÁ ŠACHTA	2.88 m <sup>2</sup>
3.03	CHODBA	12.15 m <sup>2</sup>
3.04	SCHODISKO	8.42 m <sup>2</sup>
3.05	VÝTAHOVÁ ŠACHTA	2.88 m <sup>2</sup>
3.06	CHODBA	12.15 m <sup>2</sup>

BYT B	
B3.1	CHODBA 9.13 m <sup>2</sup>
B3.2	OBÝVACIA IZBA S K.K. 23.70 m <sup>2</sup>
B3.3	KÚPEĽŇA 4.76 m <sup>2</sup>
B3.4	IZBA 14.11 m <sup>2</sup>
BYT B - ÚŽITKOVÁ PLOCHA CELKOM 51.70 m <sup>2</sup>	
B3.5	BALKÓN 4.95 m <sup>2</sup>
B3.6	PIVNICA KOBKA NA 1.P.P. 2.25 m <sup>2</sup>

Názov a miesto stavby:  
BYTOVÝ DOM S OBČIANSKOU VYBAVENOSŤOU  
Mojmírova ulica, Piešťany -  
p.č. 3311/1, 3311/2, 3312, 3313, 3314, 3310/1

Stavebník:  
B&V Group a.s., Paulínyho 8, 811 02 Bratislava

Mierka: M 1:200

