
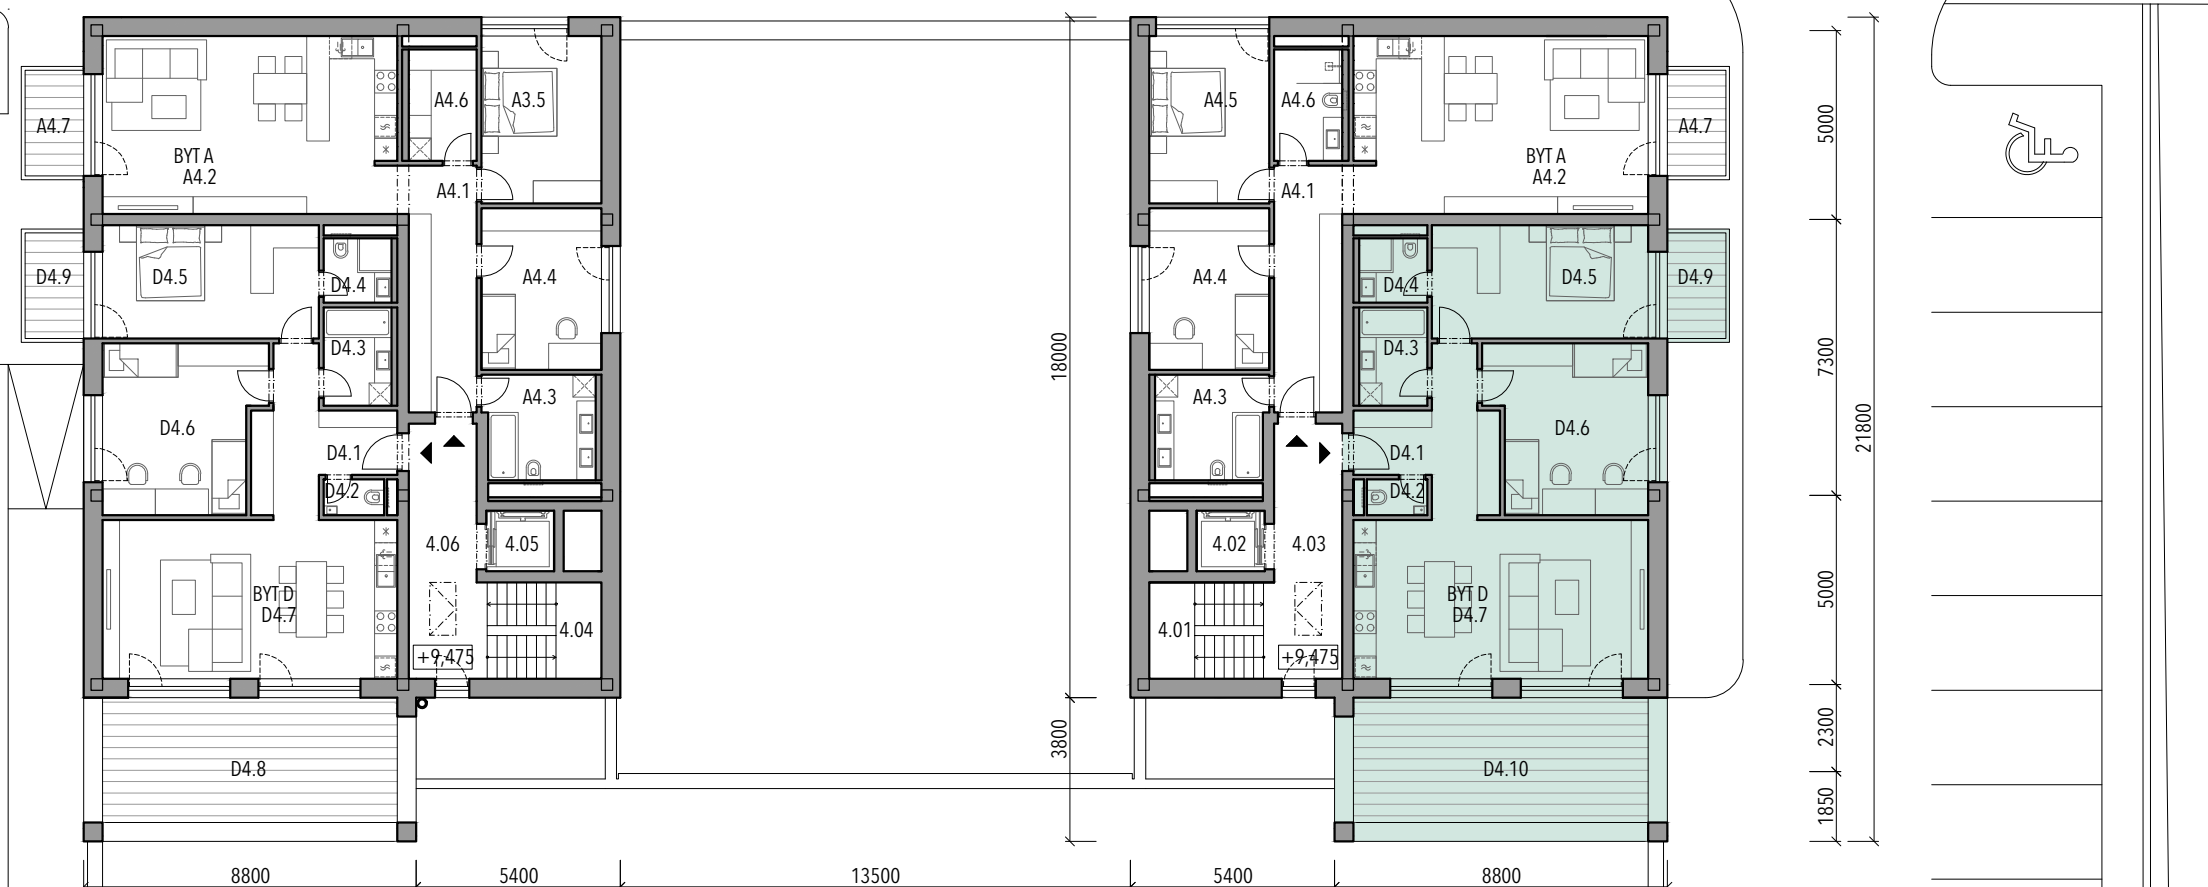


BYT D BLOK B

4.N.P.

0905 421 677

mojmirkapiestany.sk
mojmirka@bav.sk

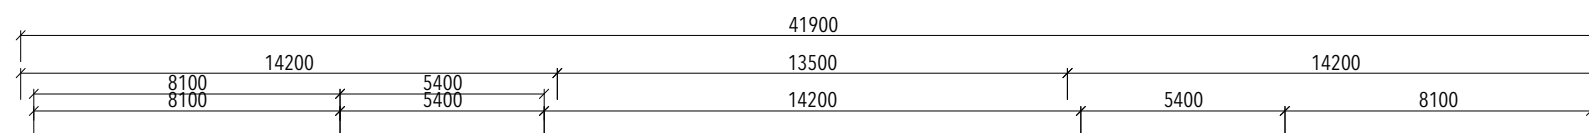

LEGENDA MIESTNOSTÍ

Č.M.	MIESTNOSŤ	PLOCHA
4.01	SCHODISKO	8.42 m ²
4.02	VÝTAHOVÁ ŠACHTA	2.88 m ²
4.03	CHODBA	12.15 m ²
4.01	SCHODISKO	8.42 m ²
4.02	VÝTAHOVÁ ŠACHTA	2.88 m ²
4.03	CHODBA	12.15 m ²

BYT D		
D4.1	CHODBA	10.80 m ²
D4.2	WC	1.52 m ²
D4.3	KÚPEĽŇA	4.68 m ²
D4.4	KÚPEĽŇA	3.06 m ²
D4.5	IZBA	17.18 m ²
D4.6	IZBA	18.28 m ²
D4.7	OBÝVACIA IZBA S K.K.	32.76 m ²
BYT D - ÚŽITKOVÁ PLOCHA CELKOM		88.28 m ²
D4.8	TERASA	25.74 m ²
D4.9	BALKÓN	4.95 m ²
D4.10	PIVNIČNÁ KOBKA NA 1.P.P.	4.05 m ²

Názov a miesto stavby:
BYTOVÝ DOM S OBČIANSKOU VYBAVENOSŤOU
Mojmírova ulica, Piešťany -
p.č. 3311/1, 3311/2, 3312, 3313, 3314, 3310/1

Stavebník:
B&V Group a.s., Paulínyho 8, 811 02 Bratislava

Mierka: M 1:200