



OBCHODNÉ PRIESTORY

1.N.P.

0905 421 677

mojmirkapiestany.sk

mojmirka@bav.sk

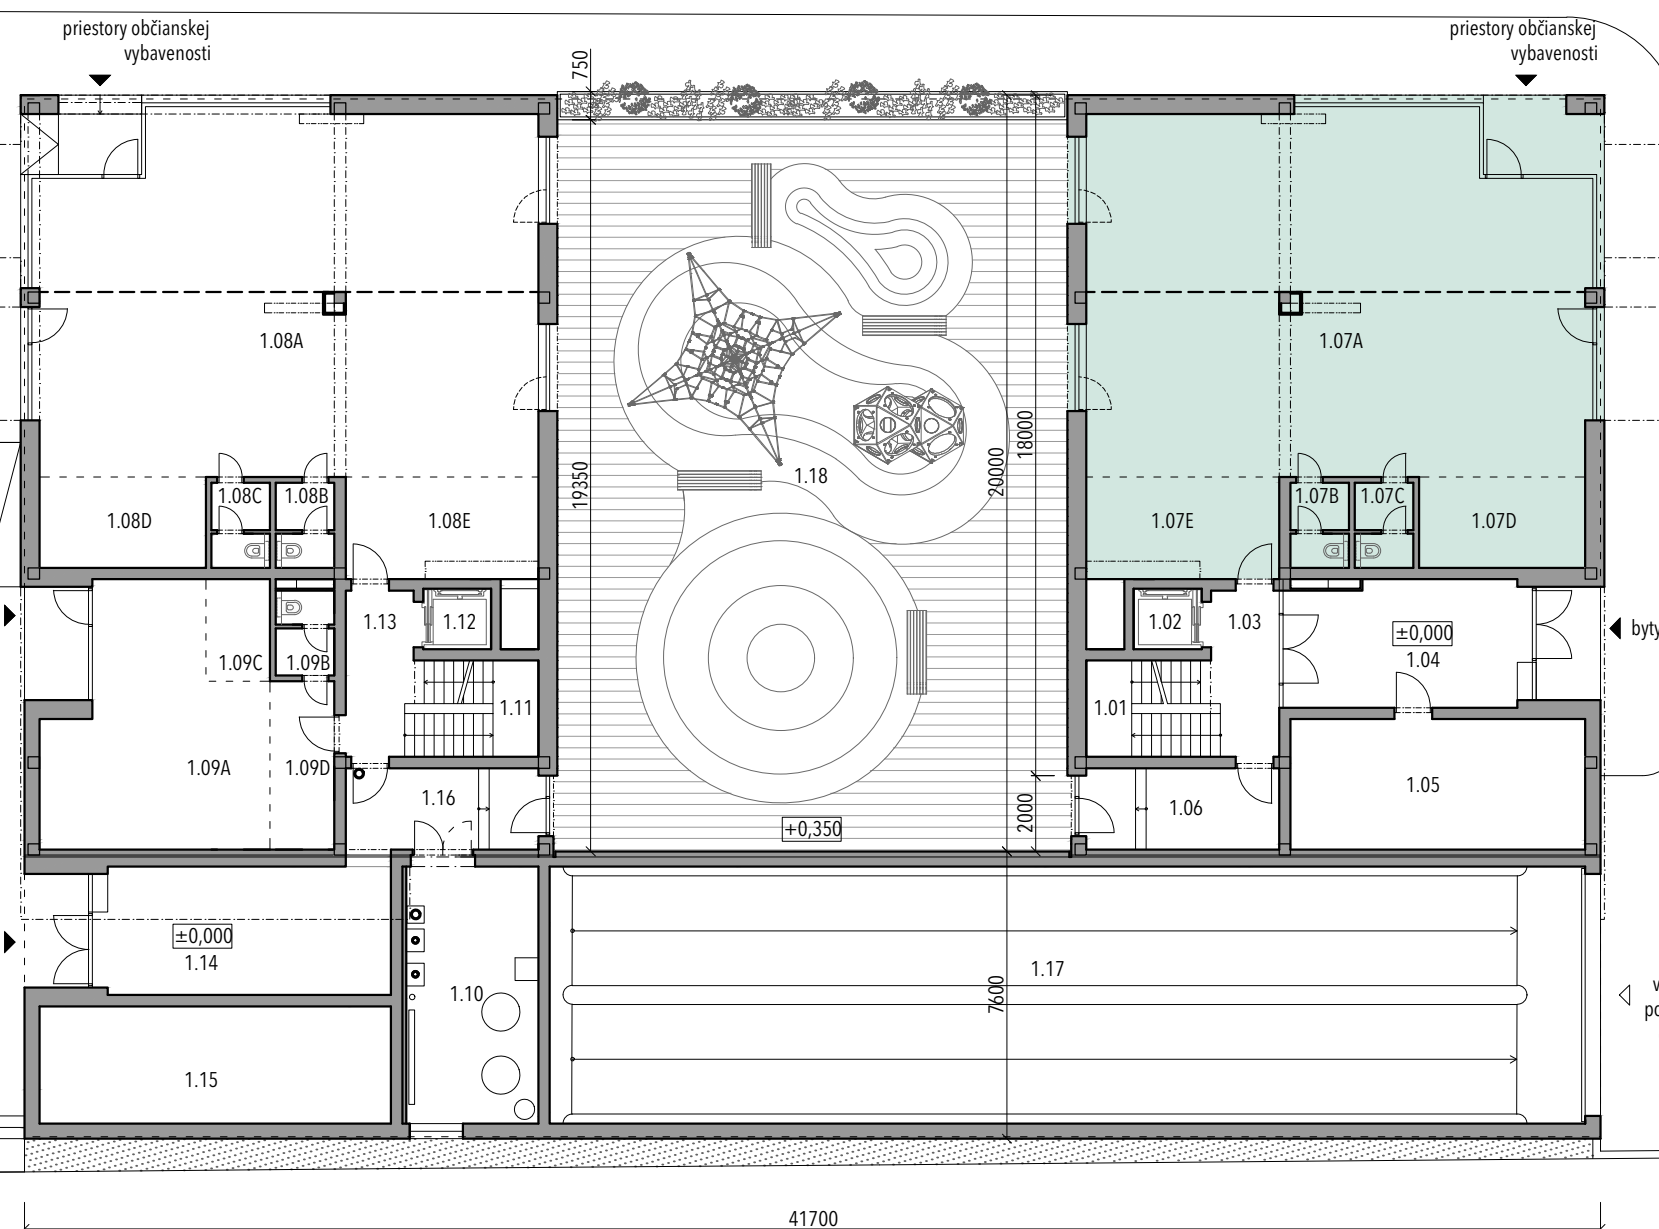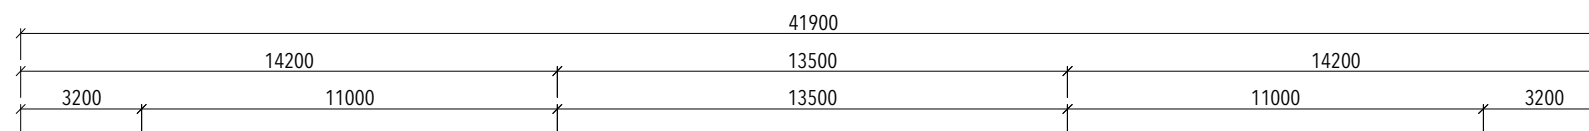

vjazd na pozemok


2100

10900

3000

11600

vjazd do podzemnej garáže

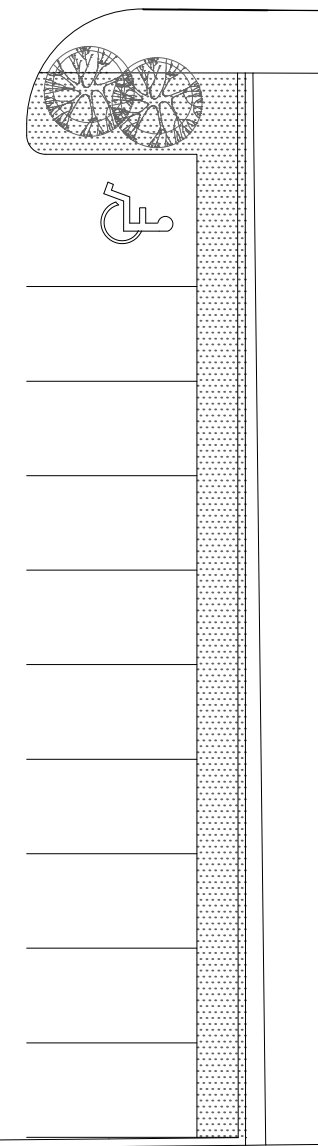

LEGENDA MIESTNOSTÍ

Č.M.	MIESTNOSŤ	PLOCHA
1.01	SCHODISKO	9.18 m ²
1.02	VÝTAHOVÁ ŠACHTA	2.88 m ²
1.03	CHODBA	7.15 m ²
1.04	VSTUPNÁ HALA	20.76 m ²
1.05	PRIESTOR PRE BICYKLE/KOČÍKY	26.91 m ²
1.06	CHODBA	10.97 m ²
1.07A	OV1 - SLUŽBY	121.02 m ²
1.07B	OV1 - HYGIENICKÉ PRIESTORY	3.49 m ²
1.07C	OV1 - HYGIENICKÉ PRIESTORY	3.49 m ²
1.07D	OV1 - ZÁZEMIE	10.56 m ²
1.07E	OV1 - SKLADOVÉ PRIESTORY	13.77 m ²
1.08A	OV2 - SLUŽBY	121.02 m ²
1.08B	OV2 - HYGIENICKÉ PRIESTORY	3.49 m ²
1.08C	OV2 - HYGIENICKÉ PRIESTORY	3.49 m ²
1.08D	OV2 - ZÁZEMIE	10.56 m ²
1.08E	OV2 - SKLADOVÉ PRIESTORY	10.56 m ²
1.09A	OV3 - SLUŽBY	33.84 m ²
1.09B	OV3 - HYGIENICKÉ PRIESTORY	3.49 m ²
1.09C	OV3 - ZÁZEMIE	4.59 m ²
1.09D	OV3 - SKLADOVÉ PRIESTORY	7.57 m ²
1.10	TECHNICKÁ MIESTNOSŤ	23.80 m ²
1.11	SCHODISKO	9.18 m ²
1.12	VÝTAHOVÁ ŠACHTA	2.88 m ²
1.13	CHODBA	7.15 m ²
1.14	VSTUPNÁ HALA	25.50 m ²
1.15	PRIESTOR PRE BICYKLE/KOČÍKY	28.83 m ²
1.16	CHODBA	10.97 m ²
1.17	RAMPA DO PODZEMNEJ GARÁŽE	186.32 m ²
1.18	ÁTRIUM (EXTERIÉR)	261.63 m ²
ÚŽITKOVÁ PLOCHA PODLAŽIA CELKOM		723.41 m ²

Názov a miesto stavby:
BYTOVÝ DOM S OBČIANSKOU VYBAVENOSŤOU
Mojmírova ulica, Piešťany -
p.č. 3311/1, 3311/2, 3312, 3313, 3314, 3310/1

Stavebník:
B&V Group a.s., Paulínyho 8, 811 02 Bratislava

Mierka: M 1:200

