
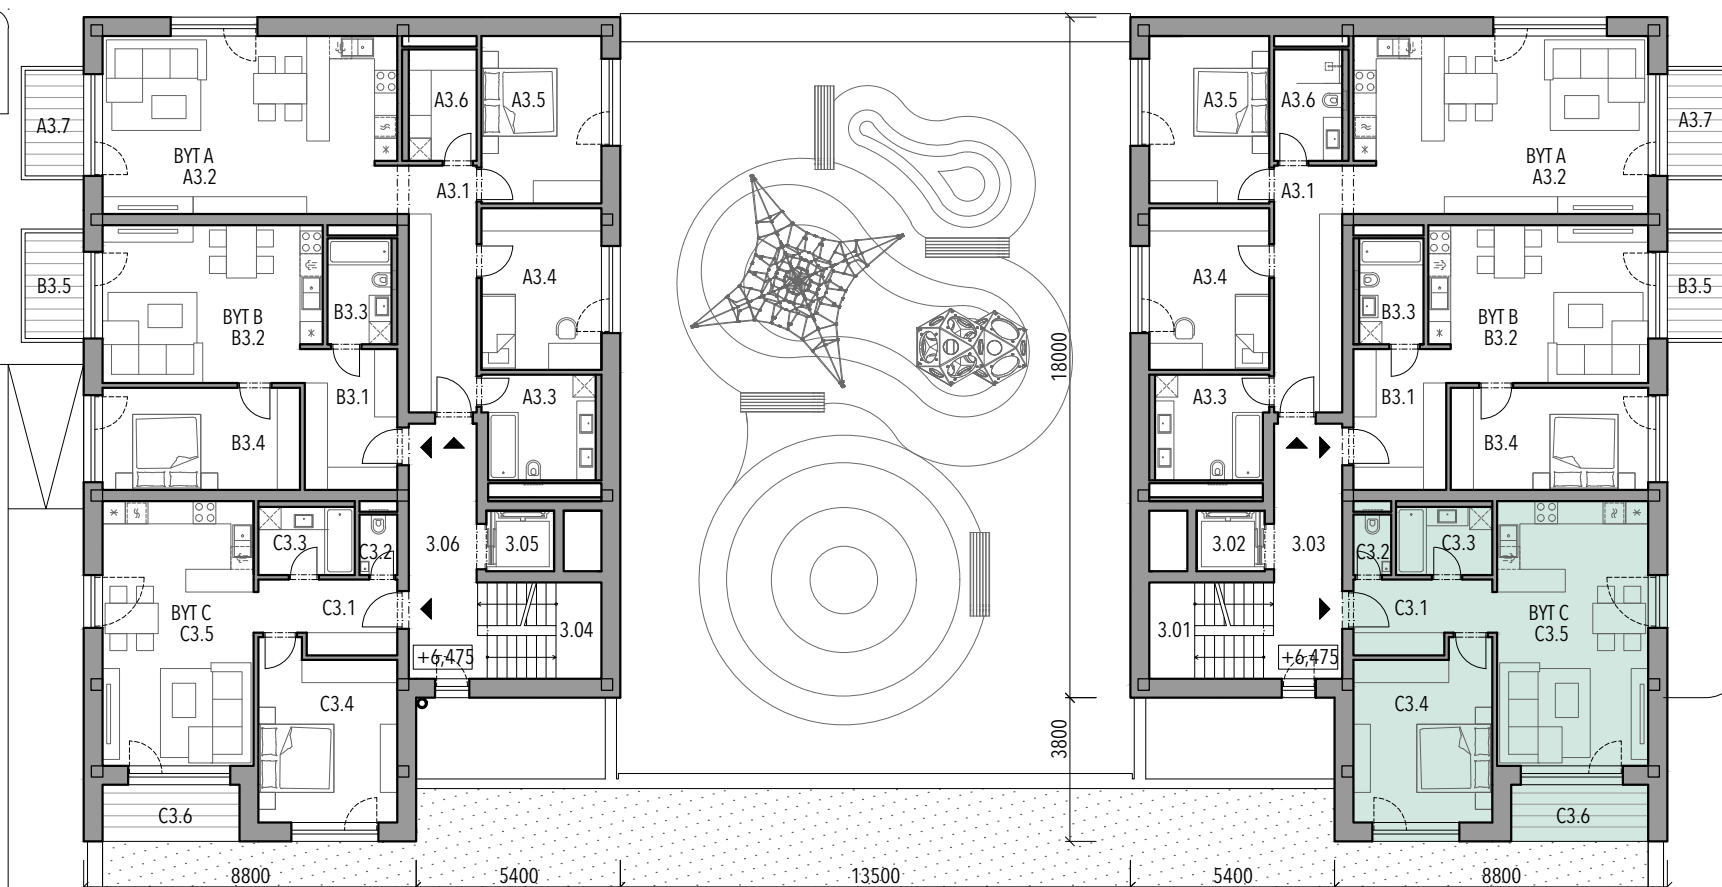


# BYT C BLOK B

3.N.P.

**0905 421 677**

mojmirkapiestany.sk  
mojmirka@bav.sk

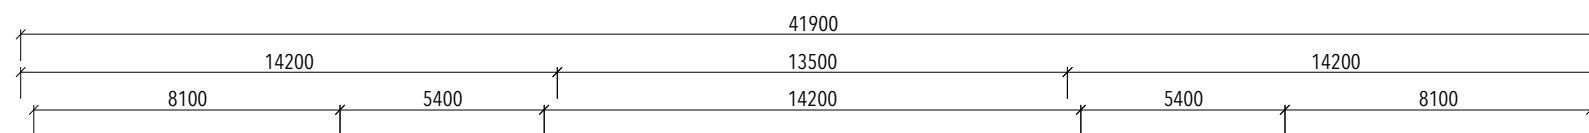

LEGENDA MIESTNOSTÍ		
Č.M.	MIESTNOSŤ	PLOCHA
3.01	SCHODISKO	8.42 m <sup>2</sup>
3.02	VÝTAHOVÁ ŠACHTA	2.88 m <sup>2</sup>
3.03	CHODBA	12.15 m <sup>2</sup>
3.04	SCHODISKO	8.42 m <sup>2</sup>
3.05	VÝTAHOVÁ ŠACHTA	2.88 m <sup>2</sup>
3.06	CHODBA	12.15 m <sup>2</sup>
<b>BYT C</b>		
C3.1	CHODBA	6.59 m <sup>2</sup>
C3.2	WC	1.60 m <sup>2</sup>
C3.3	KÚPEĽŇA	4.59 m <sup>2</sup>
C3.4	IZBA	16.49 m <sup>2</sup>
C3.5	OBÝVACIA IZBA S K.K.	28.00 m <sup>2</sup>
BYT C - ÚŽITKOVÁ PLOCHA CELKOM		57.27 m <sup>2</sup>
C3.6	LOGGIA	5.44 m <sup>2</sup>
C3.7	PIVNIČNÁ KOBKA NA 1.P.P.	2.25 m <sup>2</sup>

Názov a miesto stavby:  
BYTOVÝ DOM S OBČIANSKOU VYBAVENOSŤOU  
Mojmírova ulica, Piešťany -  
p.č. 3311/1, 3311/2, 3312, 3313, 3314, 3310/1

Stavebník:  
B&V Group a.s., Paulínyho 8, 811 02 Bratislava

Mierka: M 1:200

